PERFIL LONXITUDINAL

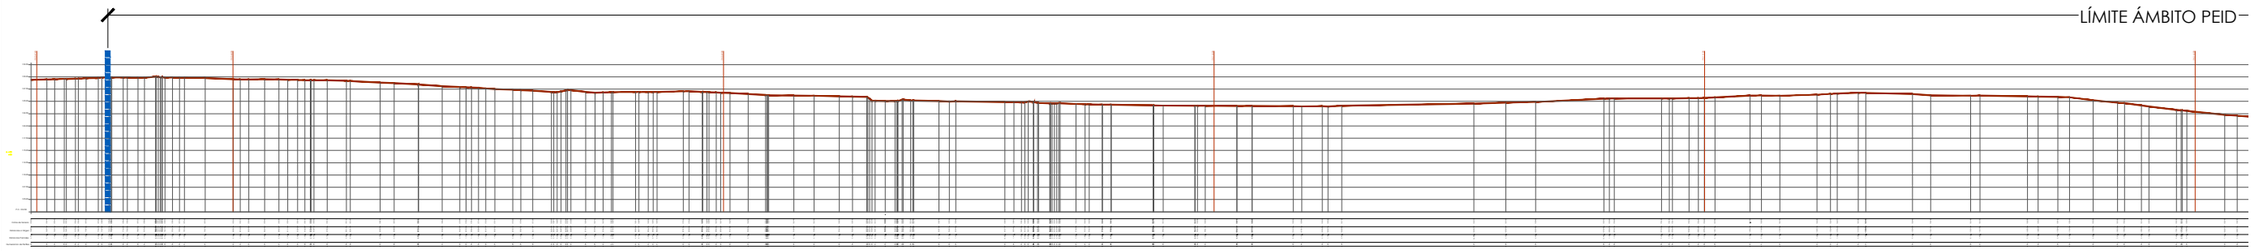

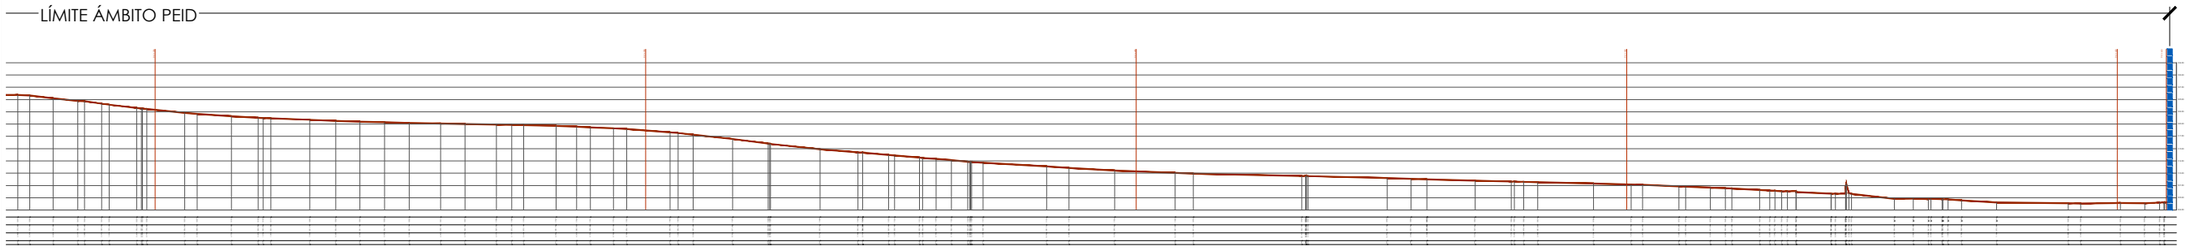

PERFÍS TRANSVERSAIS

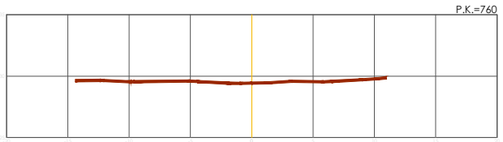

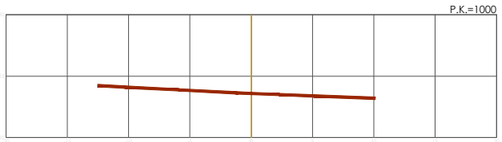

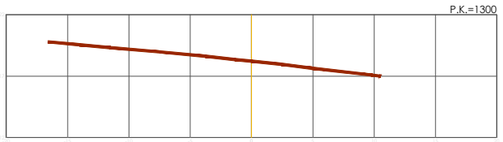

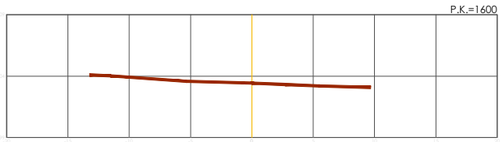

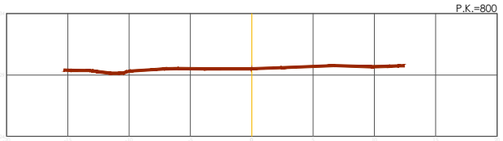

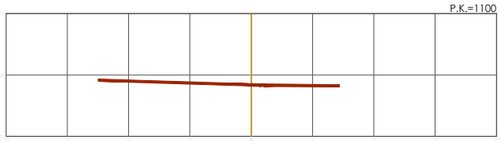

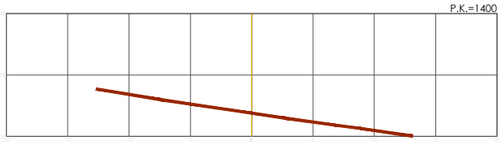

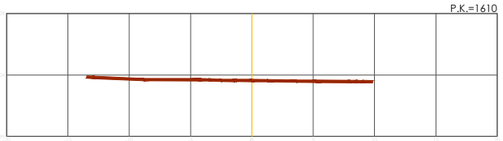

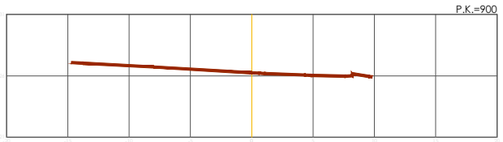

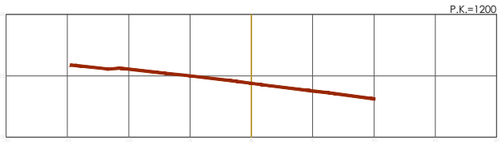

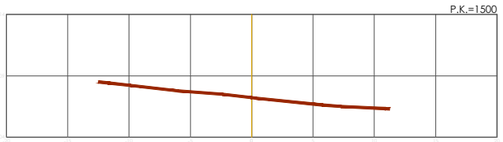

LENDA DE SIMBOLOXÍA:

GRÁFICO DE FOLLAS:

concello de CARBALLO

IRIA PÉREZ MIRANDA
IGNACIO LÁZARO QUINTELA

15019_PEID_202510_AI

OUTUBRO 2025 ETRS 89 UTM 29N

E: 1/1.250
E: 1/500

PROMOTOR: CONCELLO DE CARBALLO

PROXECTO: PLAN ESPECIAL DE INFRAESTRUTURAS E DOTACIÓNS PARA APERTURA DO SISTEMA XERAL VIARIO SXVI-1 (B,C,D,E)

ARQUITECTOS REDACTORES: IRIA PÉREZ MIRANDA Nº 3.194 COAG
IGNACIO LÁZARO QUINTELA Nº 3.877 COAG

FASE: Aprobación Inicial

TÍTULO DO PLANO: Perfís lonxitudinal e transversais.

NÚMERO DO PLANO: **15019_PEID-SXVI1_202505_B_PINF_06.2PER**

ESCALA GRÁFICA:

Firmado digitalmente por: MARINA NÚÑEZ ORJALES - 32820109Y
Motivo: Plan especial de infraestruturas e dotacións para apertura do sistema xeral viario SXVI1 (B, C, D e E). Documento de aprobación inicial. Xunta de Goberno Local, sesión ordinaria 25/2025, do 15/12/2025 (punto 7 da acta da sesión). Expediente 2025/U035/000001. Concello de Carballo. A secretaria municipal, Marina Núñez Orjales.