


CVD: kgFFTWerSPA80WciVx71 Verificable na Sede electrónica do organismo https://sede.carballo.gal/
Carmen del Río Rodríguez
Secretaría Xeral
Redactor
RUBEN SANTIAGO TOJO
Data sinatura: 21/07/2026
Data sinatura: 17/09/2026 09:32:00
Motivo: Modificación Puntual Nº11 do PXOM de Carballo (expediente 2026/U032/000001). Documento de aprobación inicial. Pleno municipal en sesión ordinaria do 07/09/2026 (punto 4 da acta da sesión). Concello de Carballo. A secretaría, Carmen del Río Rodríguez

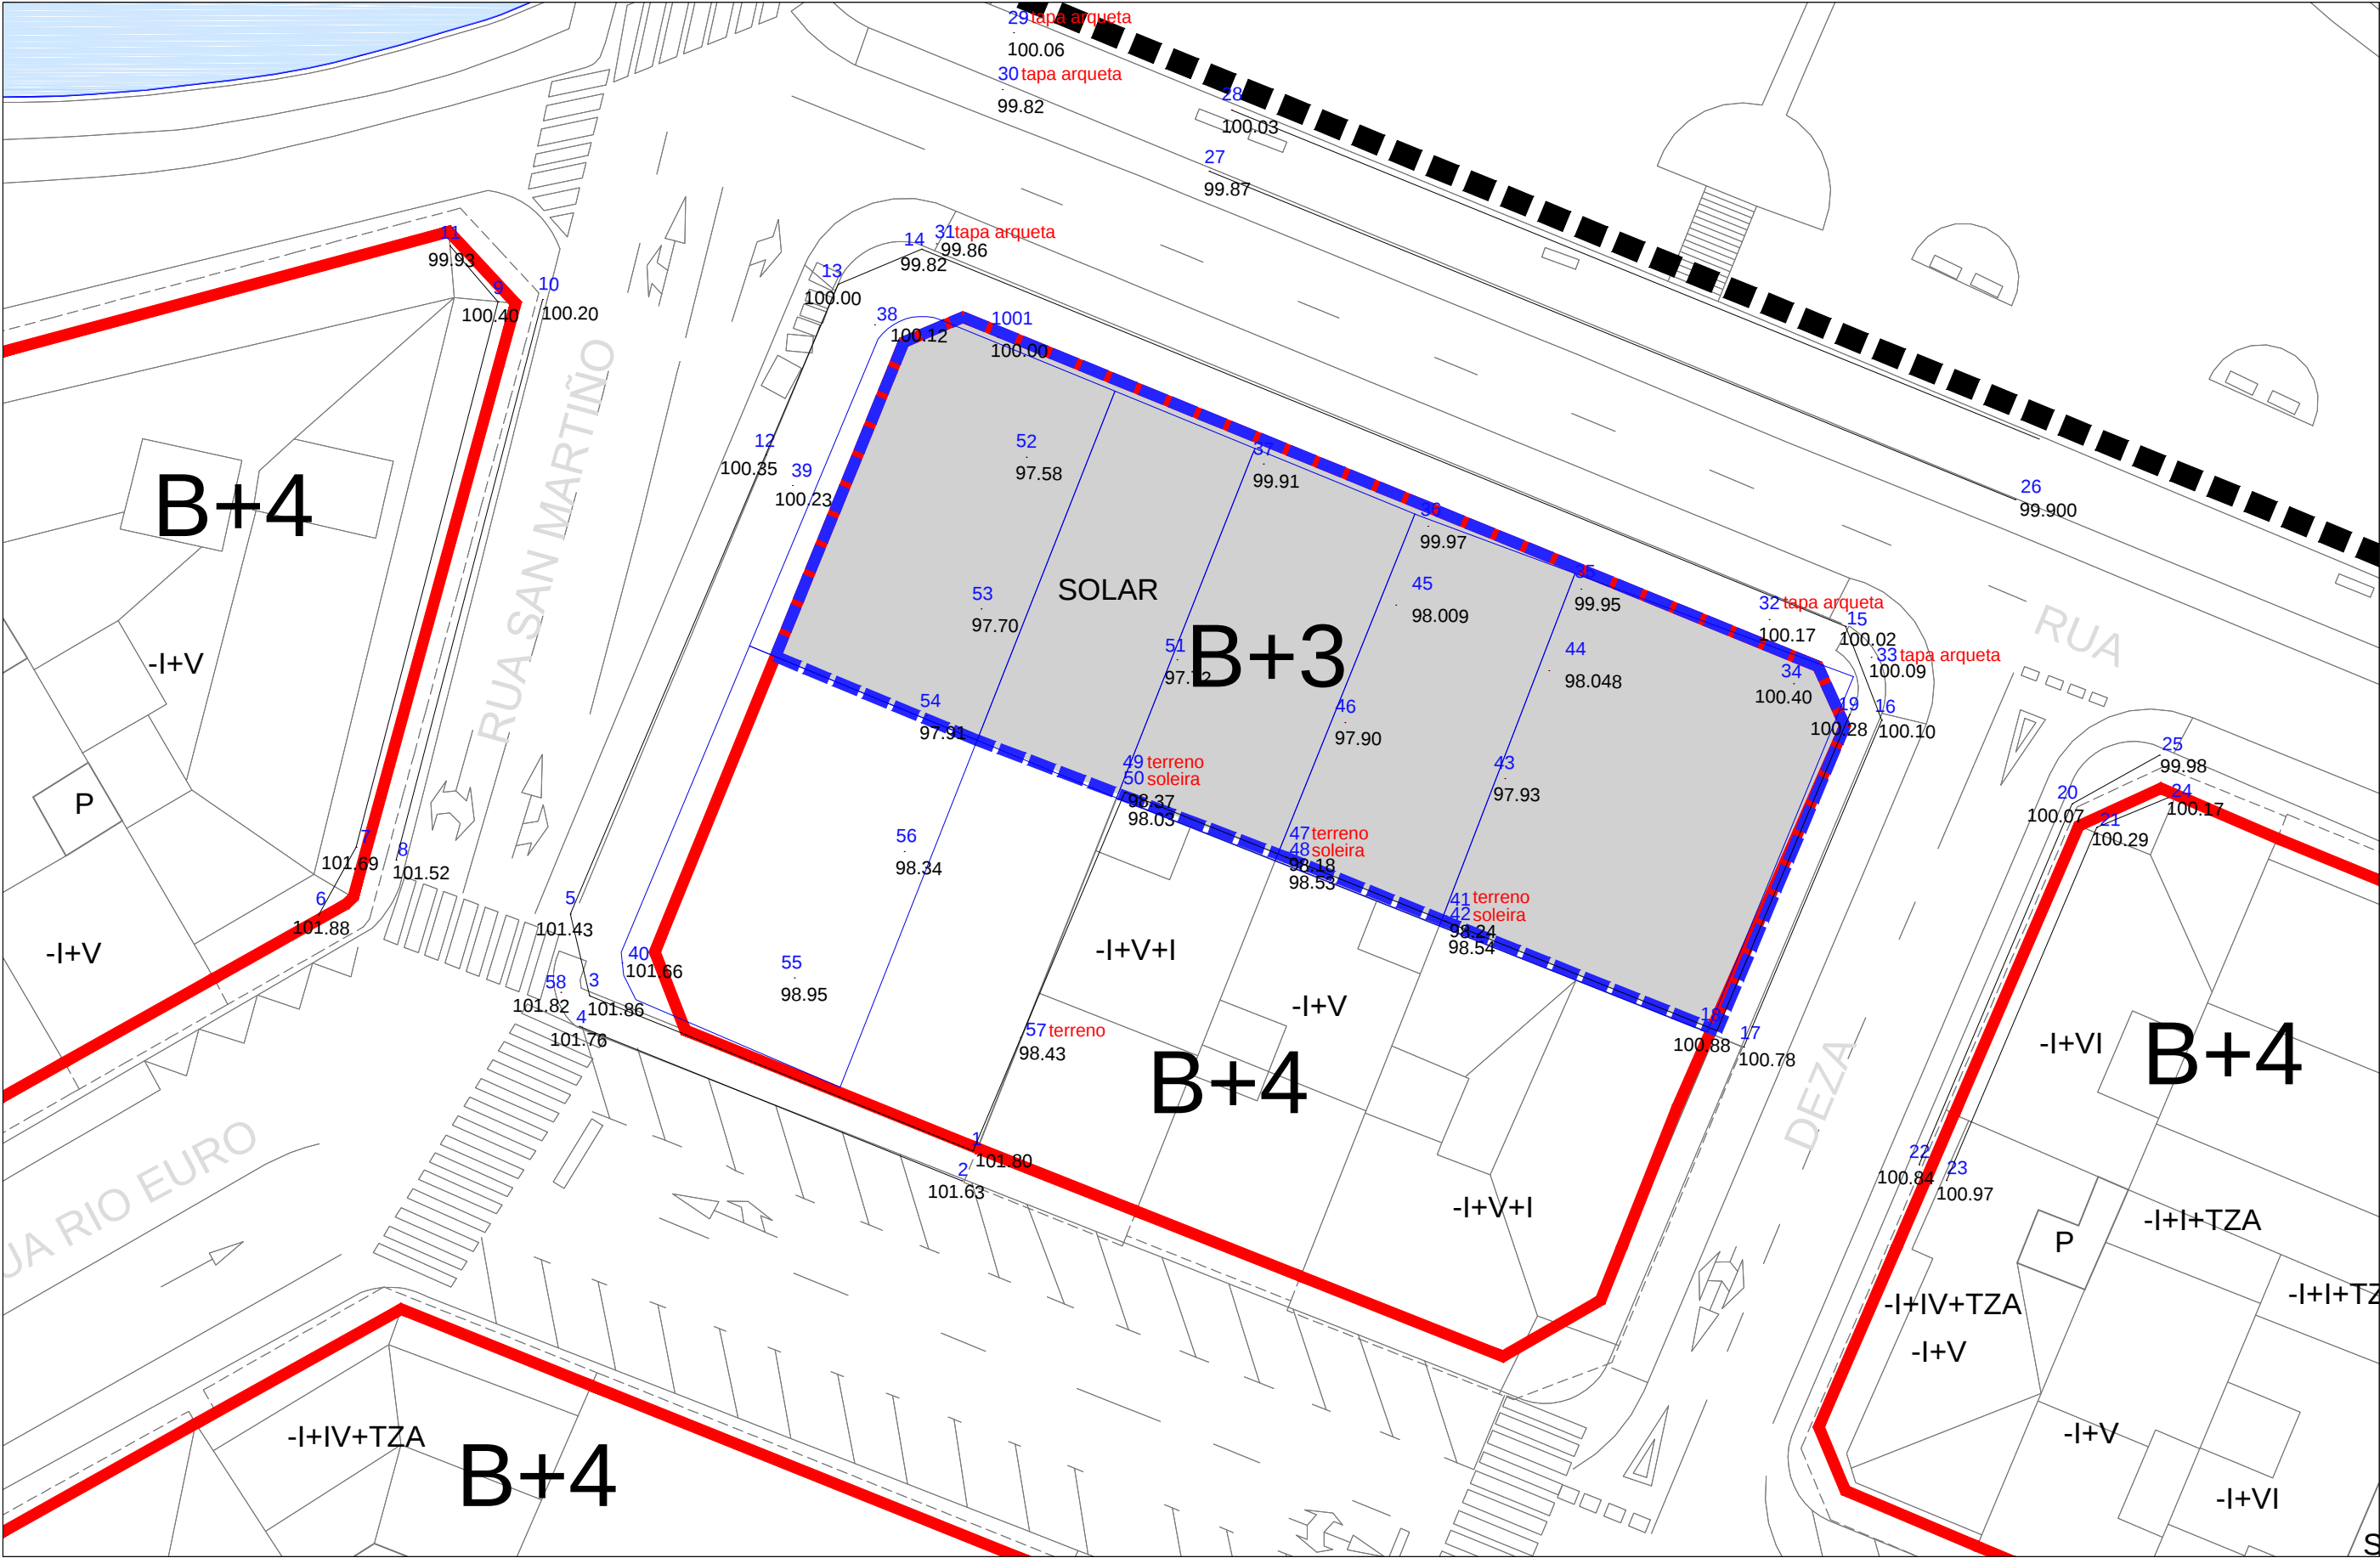

ÁMBITO DE ACTUACIÓN



ALIÑACIÓN PXOM

B+4

ALTURAS MÁXIMAS
DEFINIDAS NO PXOM



TERREOS QUE FORMAN PARTE DO ÁMBITO DA MP
SUP: 855,00 m²



CONCELLO DE CARBALLO

M.P. Nº 11 PXOM CARBALLO PARA MODIFICACIÓN DE

ALIÑACIÓN E Nº PLANTAS NUNHA MAZÁ NA RÚA SAN MARTIÑO

SARA PRIETO HORTAS Nº 4.754 COAG

RUBÉN SANTIAGO TOJO Nº 5.012 COAG

DOC. PARA APROBACIÓN INICIAL

15019_MP11PXOM_202607

ÁMBITO DE ACTUACIÓN. TOPOGRÁFICO.

XULLO 2026 ETRS 89 UTM 29N

15019_MP11PXOM_202607_AI.PINF_02AMB

E 1:300

