


CVD: Z0QAllo/Dmwd2+64uWIE Verificable na Sede electrónica do organismo https://sede.carballo.gal/
Carmen del Río Rodríguez
Secretaría Xeral
Data sinatura: 17/09/2026 09:32:00
Motivo: Modificación Puntual Nº11 do PXOM de Carballo (expediente 2026/U032/000001). Documento de aprobación inicial. Pleno municipal en sesión ordinaria do 07/09/2026 (punto 4 da acta da sesión). Concello de Carballo. A secretaría, Carmen del Río Rodríguez

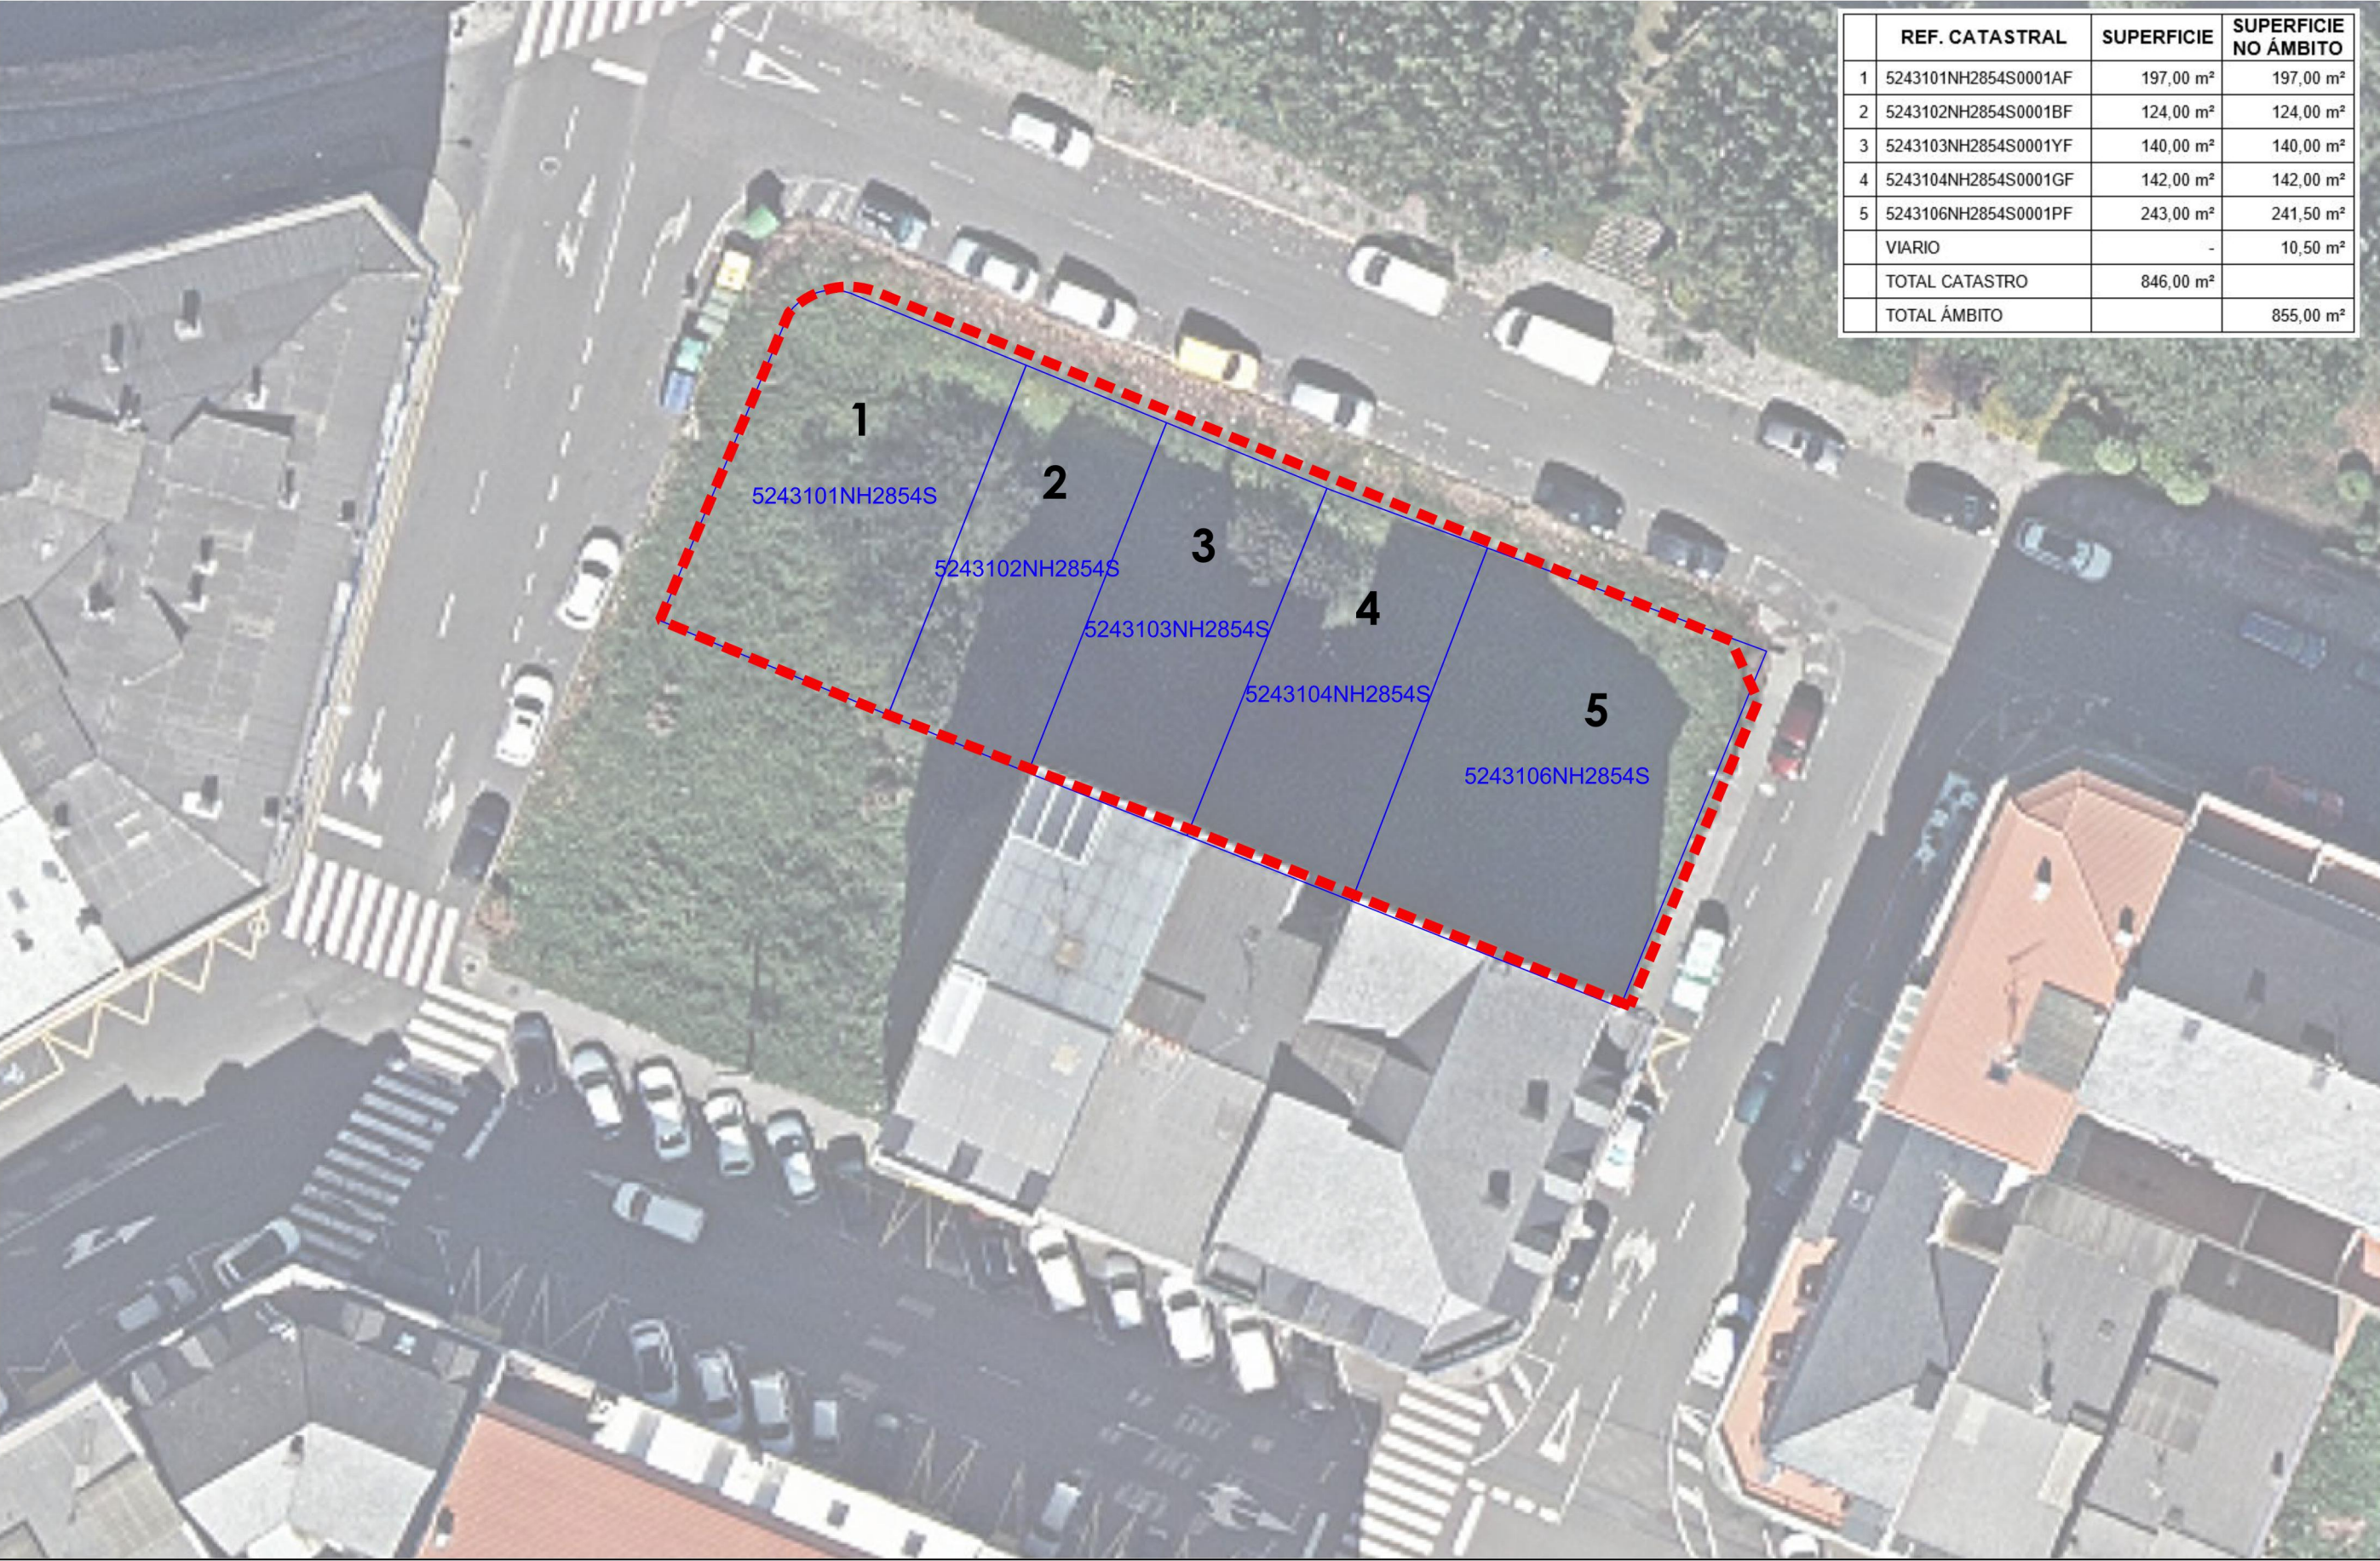

	REF. CATASTRAL	SUPERFICIE	SUPERFICIE NO ÁMBITO
1	5243101NH2854S0001AF	197,00 m²	197,00 m²
2	5243102NH2854S0001BF	124,00 m²	124,00 m²
3	5243103NH2854S0001YF	140,00 m²	140,00 m²
4	5243104NH2854S0001GF	142,00 m²	142,00 m²
5	5243106NH2854S0001PF	243,00 m²	241,50 m²
	VIARIO	-	10,50 m²
	TOTAL CATASTRO	846,00 m²	
	TOTAL ÁMBITO		855,00 m²

Lenda

ÁMBITO ACTUACIÓN MP11PXOM

PARCELARIO CATASTRAL

CONCELLO DE CARBALLO

M.P. Nº 11 PXOM CARBALLO PARA MODIFICACIÓN DE ALIÑACIÓN E Nº PLANTAS NUNHA MAZÁ NA RÚA SAN MARTÍNO

SARA PRIETO HORTAS (COL. Nº 4.754)

RUBÉN SANTIAGO TOJO (COL. Nº 5.012)

prieto e santiago

15019_MP11PXOM

XULLO 2026

ETRS 89

UTM 29N

1:300

Parcelario catastral

15019_MP11PXOM_202607_ALPINF_03CAT

0

5

10

15 m