


CVD: ZP3S4a0AF4ny0908Zr Verificable na Sede electrónica do organismo https://sede.carballo.gal/
Carmen del Río Rodríguez
Secretaría Xeral
Redactor
RUBEN SANTIAGO TOJO
Data sinatura: 21/07/2026
Data sinatura: 17/09/2026 09:32:00
Data sinatura: 2026/U032/000001. Documento de aprobación inicial. Pleno municipal en sesión ordinaria do 07/09/2026 (punto 4 da acta da sesión). Concello de Carballo. A secretaría, Carmen del Río Rodríguez

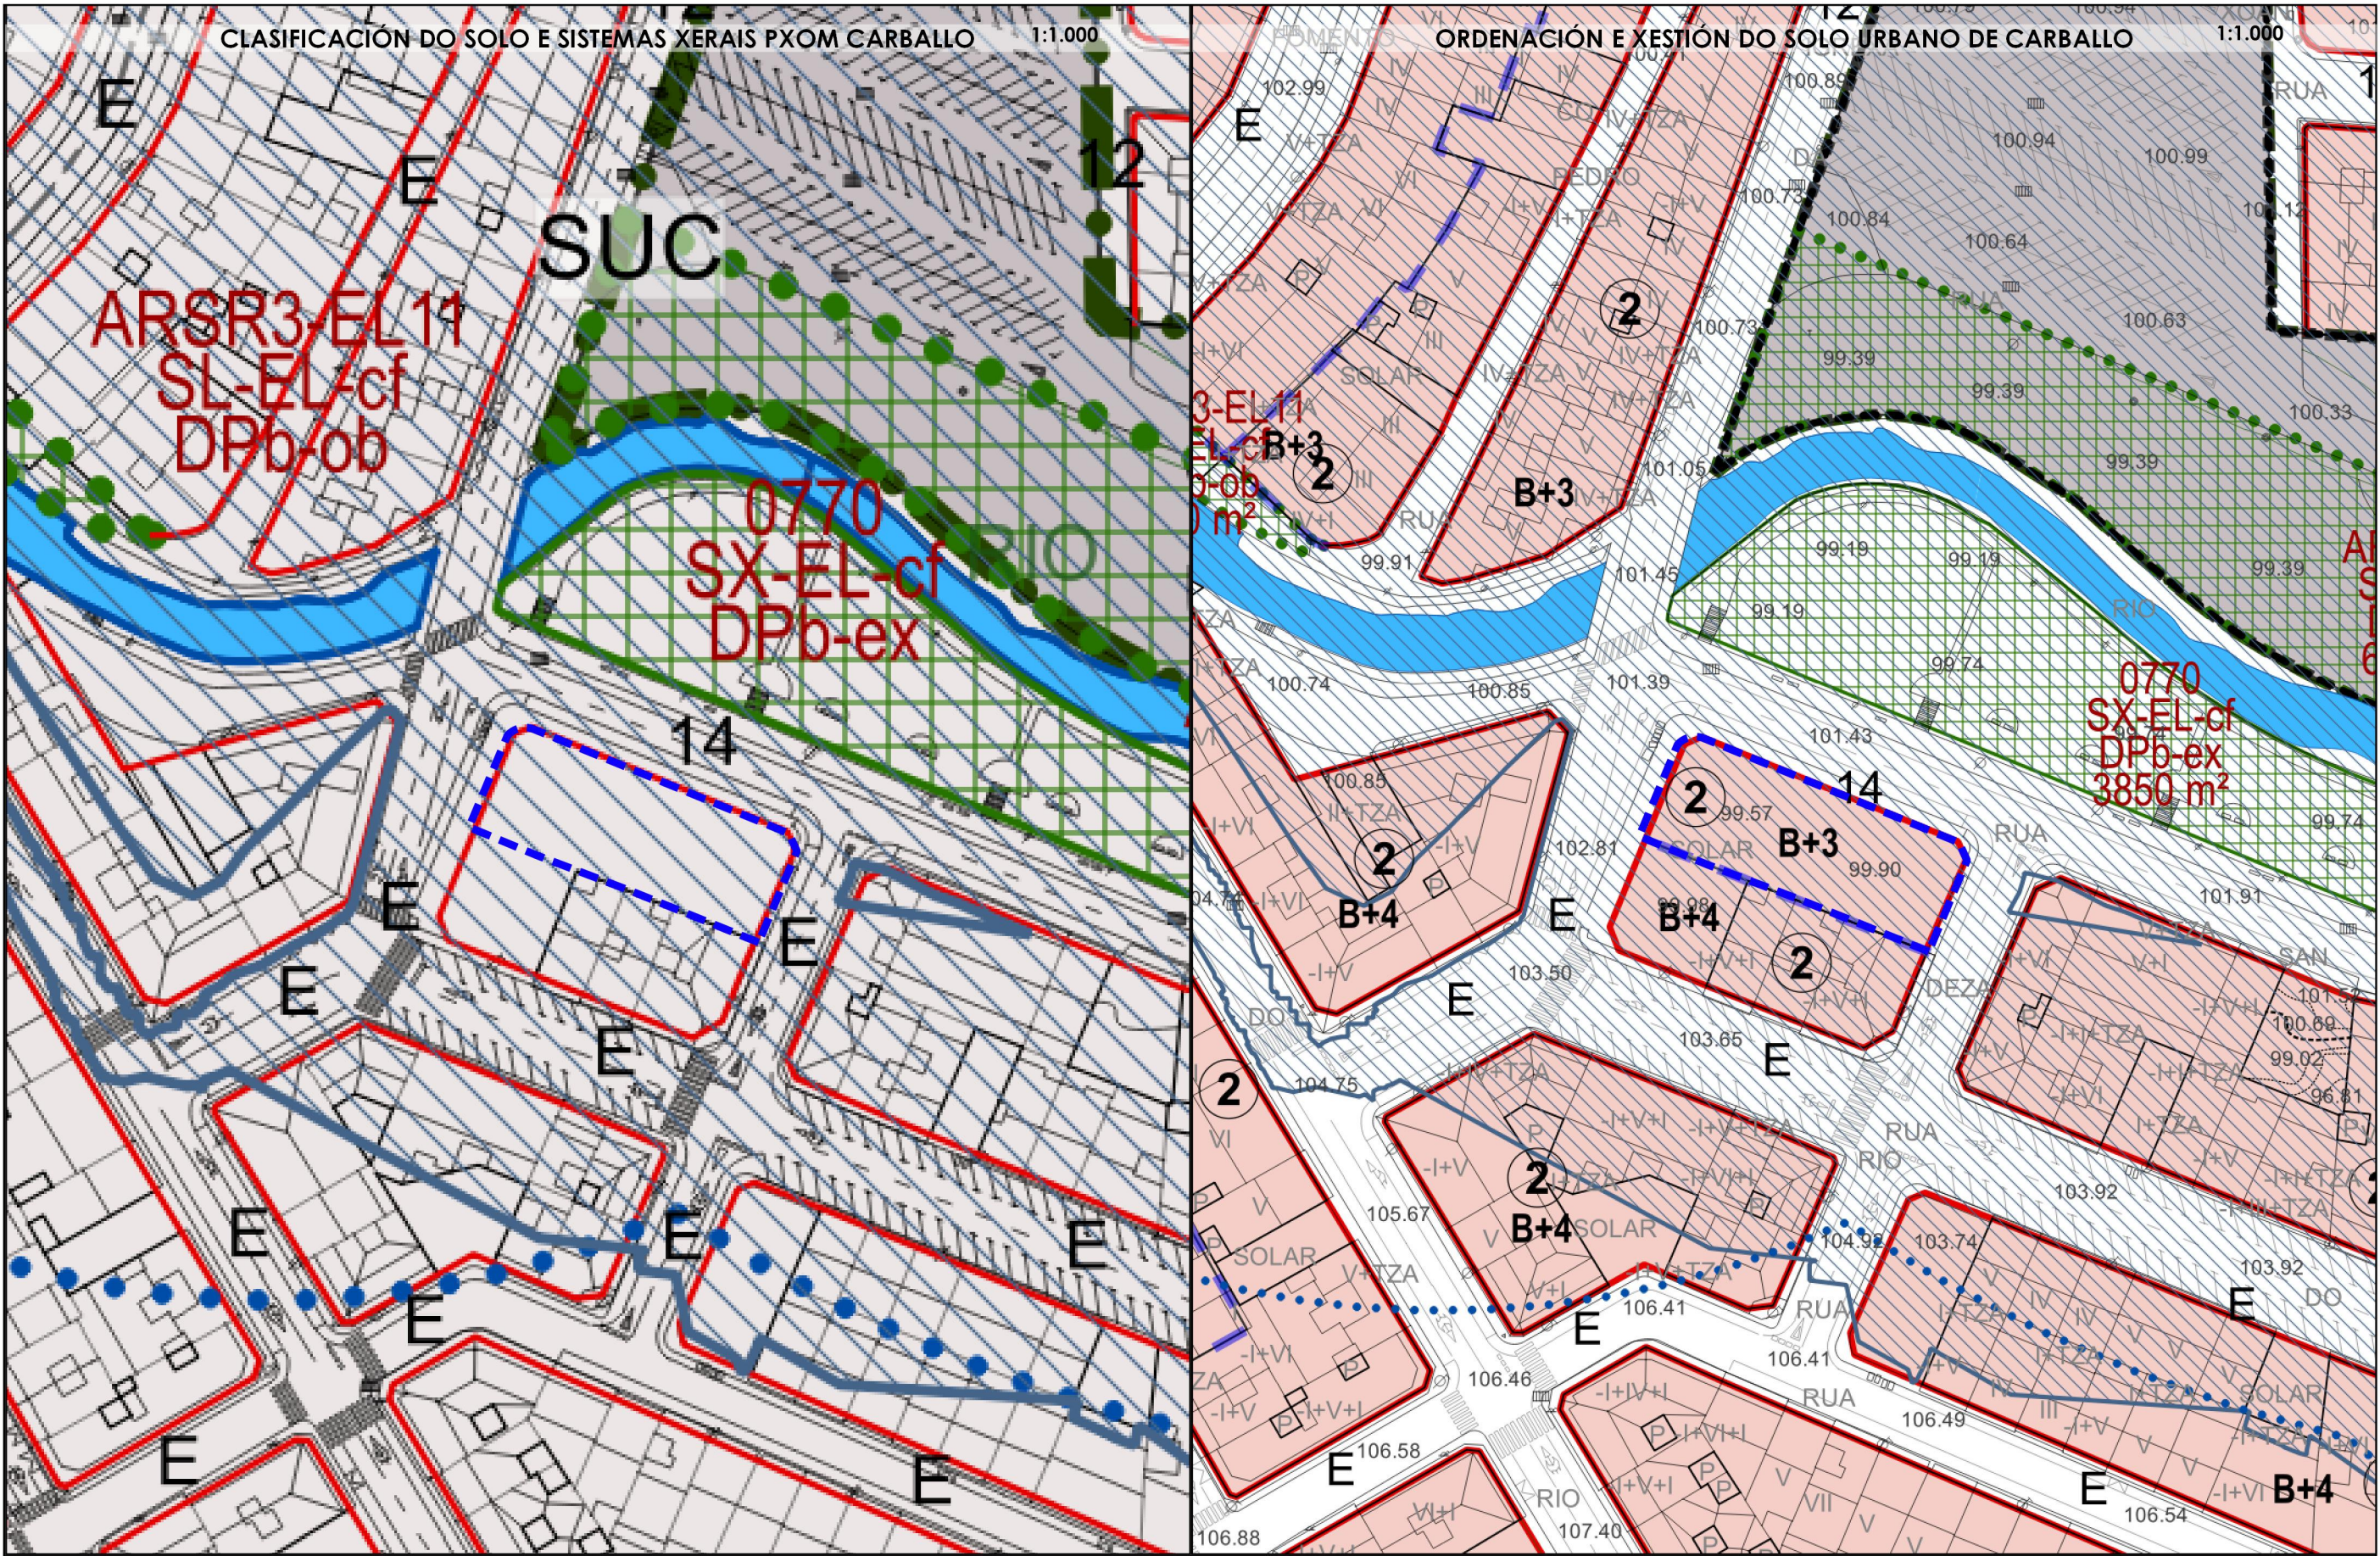

Lenda ÁMBITO ACTUACIÓN	Lenda CLASIFICACIÓN DO SOLO E SISTEMAS XERAIS CLASIFICACIÓN DO SOLO	Lenda ORDENACIÓN E XESTIÓN DO SOLO URBANO CLASES E CATEGORÍAS DO SOLO	ORDENANZAS			CONCELLO DE CARBALLO M.P. Nº 11 PXOM CARBALLO PARA MODIFICACIÓN DE ALIENACIÓN E Nº PLANTAS NUNHA MAZÁ NA RUA SAN MARTÍN SARA PRIETO HORTAS [COL. Nº 4.754] RUBEN SANTIAGO TOJO [COL. Nº 5.012] DOC. PARA APROBACIÓN INICIAL PLANEAMENTO URBANÍSTICO 15019_MP11PXOM_202607_AI_PINF_07PLAN
	- SUC Solo urbano consolidado - SUNC Solo urbano non consolidado - SNRT Solo núcleo rural histórico-tradicional - SNRC Solo núcleo rural común - SUB Solo urbanizable - SRPO Solo rústico de protección ordinaria - SRPA Solo rústico protección agropecuaria - SRPF Solo rústico protección forestal - SRPC Solo rústico protección das augas - SRPAU Solo rústico protección das augas - SRPP Solo rústico protección patrimonial - SRPIN Solo rústico protección infraestruturas - SRPEN Solo rústico protección espazos naturais - SRPPX Solo rústico protección paisaxística	- Urbano - Urbano non consolidado - Núcleo rural - Urbanizable Industrial - Urbanizable Residencial - Urbanizable Terciario	1.1 Residencial extensiva vivenda familiar illada 1.2 Residencial extensiva vivenda familiar acaroadada 2 Residencial intensiva vivenda colectiva 3 Terciaria 4 Industrial "Queo de Arriba" 5 Polígono empresarial de Bértoa 6 Ampliación polígono empresarial de Bértoa 7 Industrial "Calvo"			