


CVD: M1g0d810Tz40AmVYE2w3Y Verificable na Sede electrónica do organismo https://sede.carballo.gal/
Carmen del Río Rodríguez
Secretaría Xeral
Redactor
RUBEN SANTIAGO TOJO
Data sinatura: 21/07/2026
Data sinatura: 17/09/2026 09:33:00
Motivo: Modificación Puntual Nº11 do PXOM de Carballo (expediente 2026/U032/000001). Documento de aprobación inicial. Pleno municipal en sesión ordinaria do 07/09/2026 (punto 4 da acta da sesión). Concello de Carballo. A secretaría, Carmen del Río Rodríguez

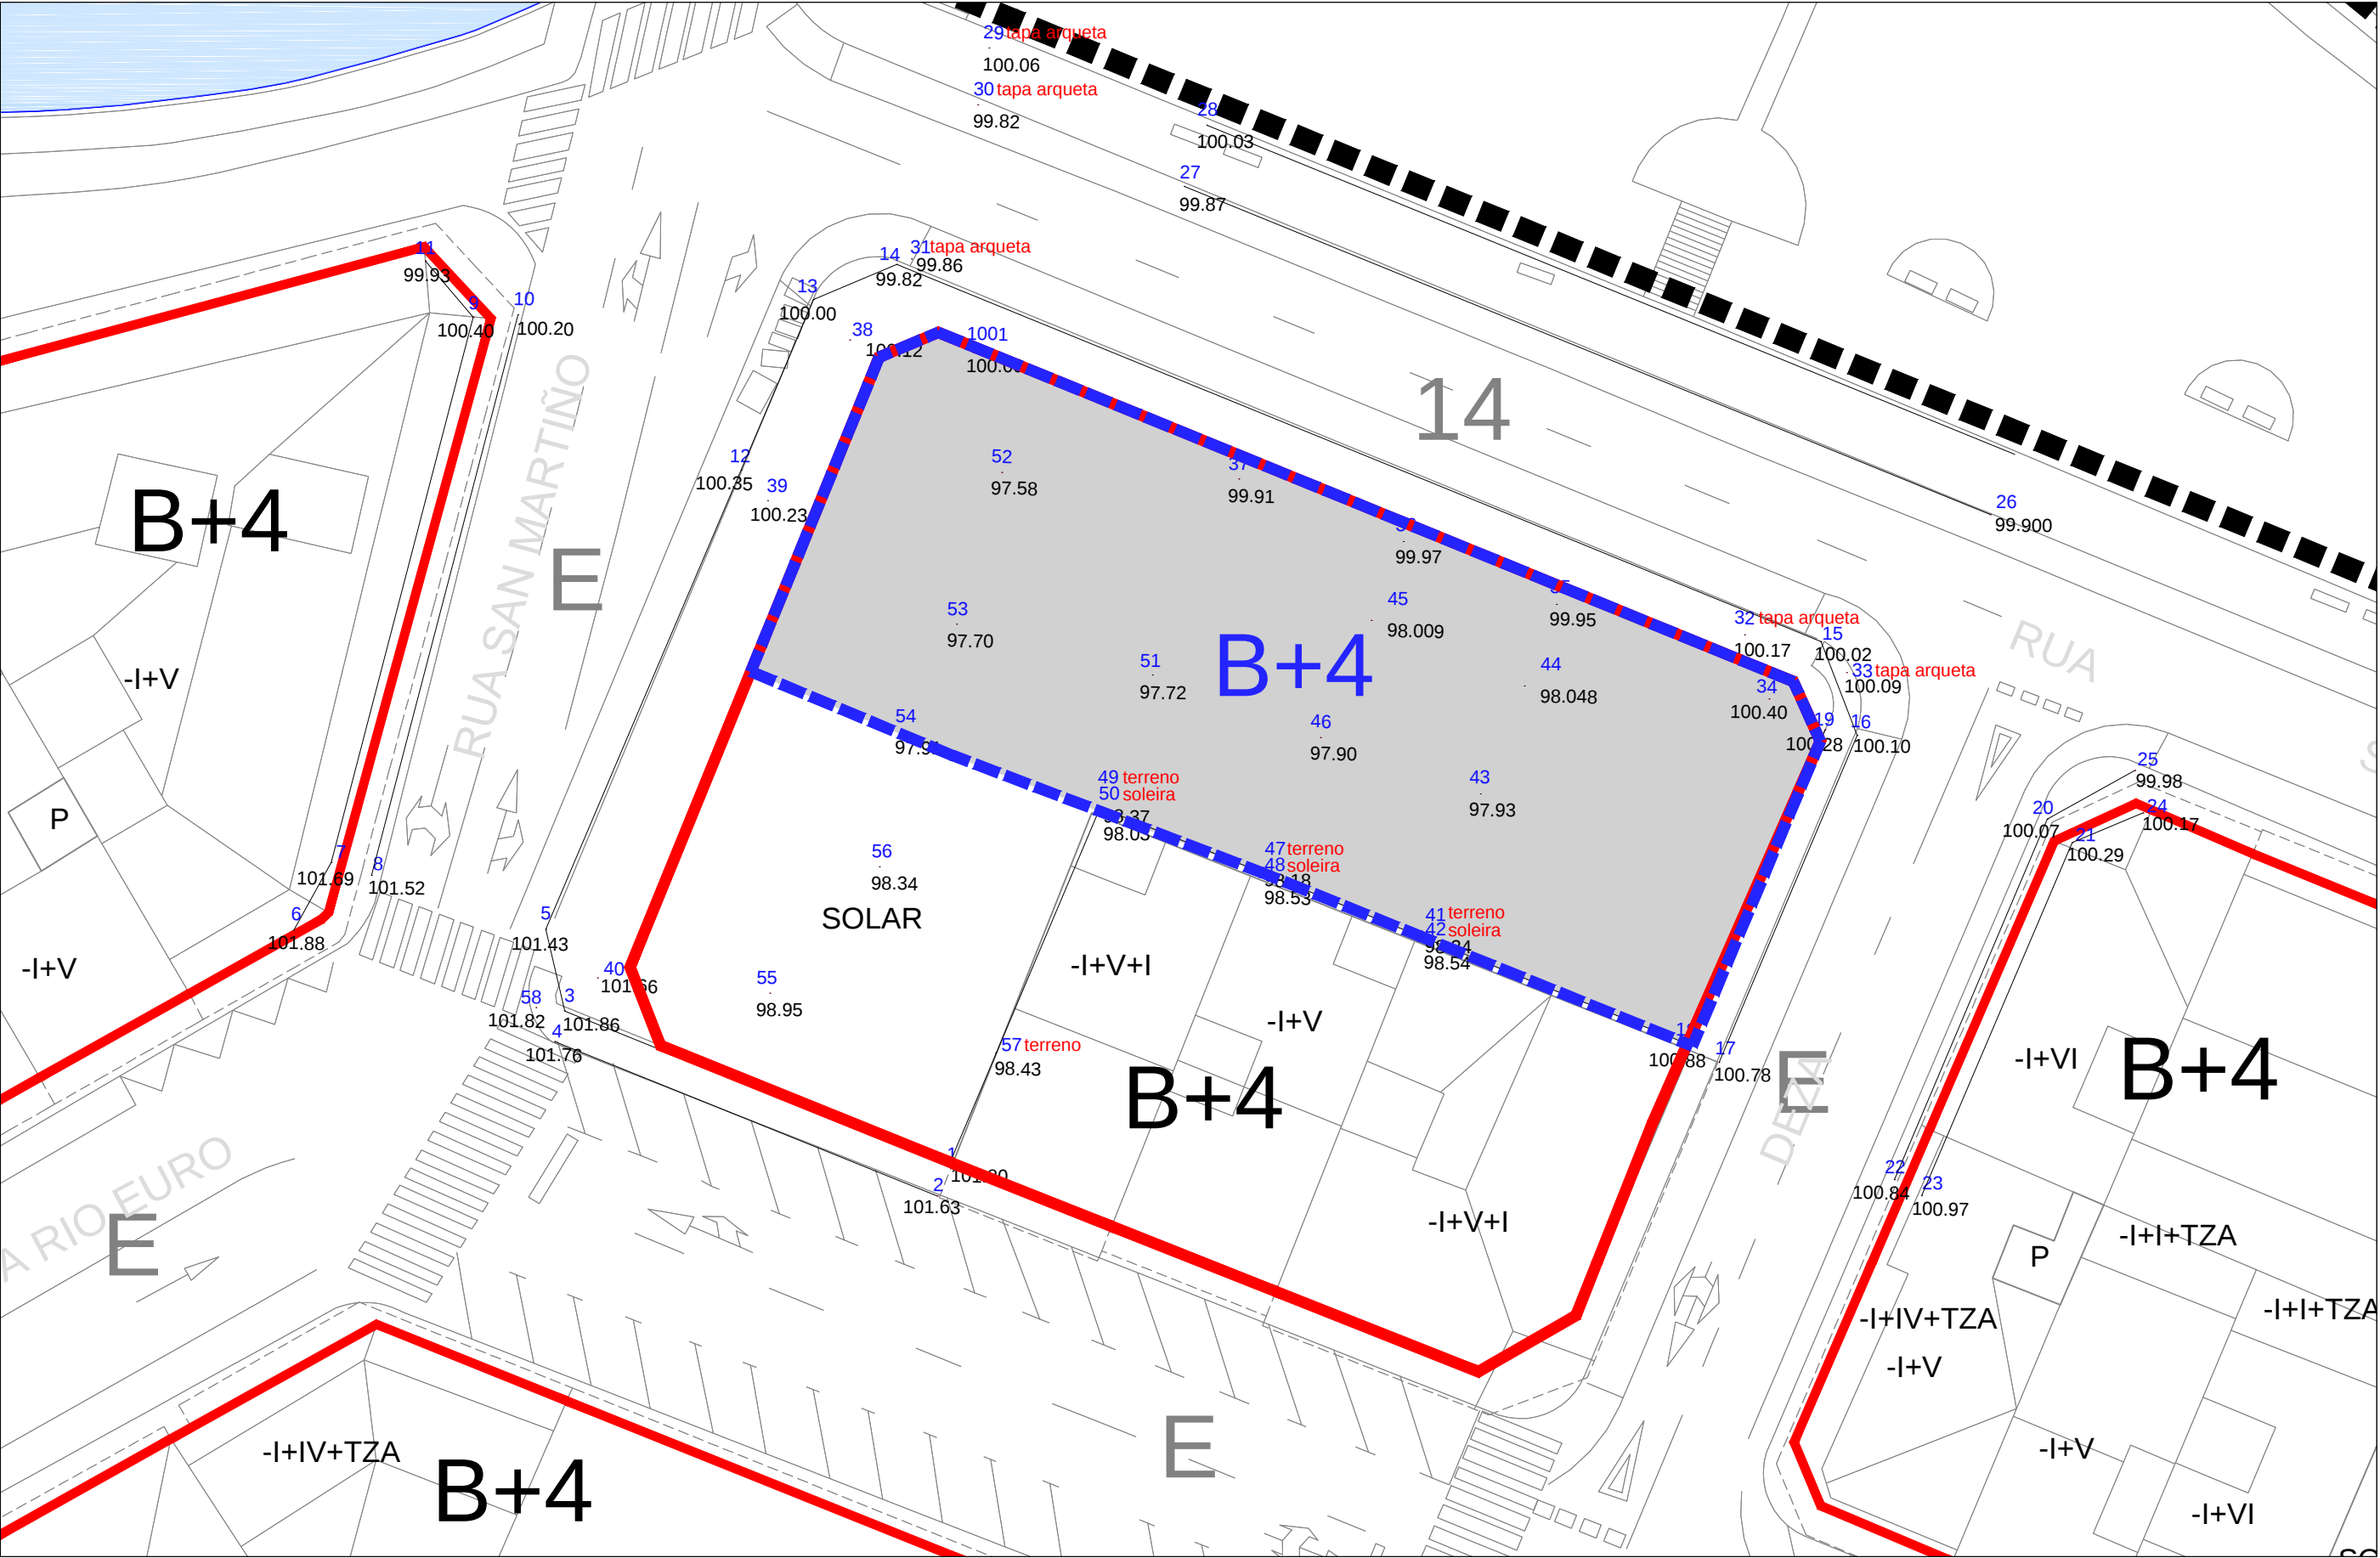

	ÁMBITO DE ACTUACIÓN		TERREOS QUE FORMAN PARTE DO SOLAR SUP: 855,00 m²			CONCELLO DE CARBALLO
	ALIÑACIÓN PXOM				prieto e santiago	M.P. Nº 11 PXOM CARBALLO PARA MODIFICACIÓN DE ALIÑACIÓN E Nº PLANTAS NUNHA MAZÁ NA RÚA SAN MARTIÑO
B+4	ALTURAS MÁXIMAS DEFINIDAS NO PXOM	B+4	ALTURAS MÁXIMAS PROPOSTAS NA MP			SARA PRIETO HORTAS Nº 4.754 COAG RUBÉN SANTIAGO TOJO Nº 5.012 COAG
					15019_MP11PXOM_202607	ORDENACIÓN PROPOSTA
					XULLO 2026 ETRS 89 UTM 29N	15019_MP11PXOM_202607_AL_PORD_01ORD
					E 1:300	