


CVD: 4KIVCCF41TTHL125Vh Verificable na Sede electrónica do organismo https://sede.carballo.gal/
Carmen del Río Rodríguez
Secretaría Xeral
Redactor
RUBEN SANTIAGO TOJO
Data sinatura: 21/07/2026
Data sinatura: 17/09/2026 09:33:00
Motivo: Modificación Puntual Nº11 do PXOM de Carballo (expediente 2026/U032/000001). Documento de aprobación inicial. Pleno municipal en sesión ordinaria do 07/09/2026 (punto 4 da acta da sesión). Concello de Carballo. A secretaría, Carmen del Río Rodríguez

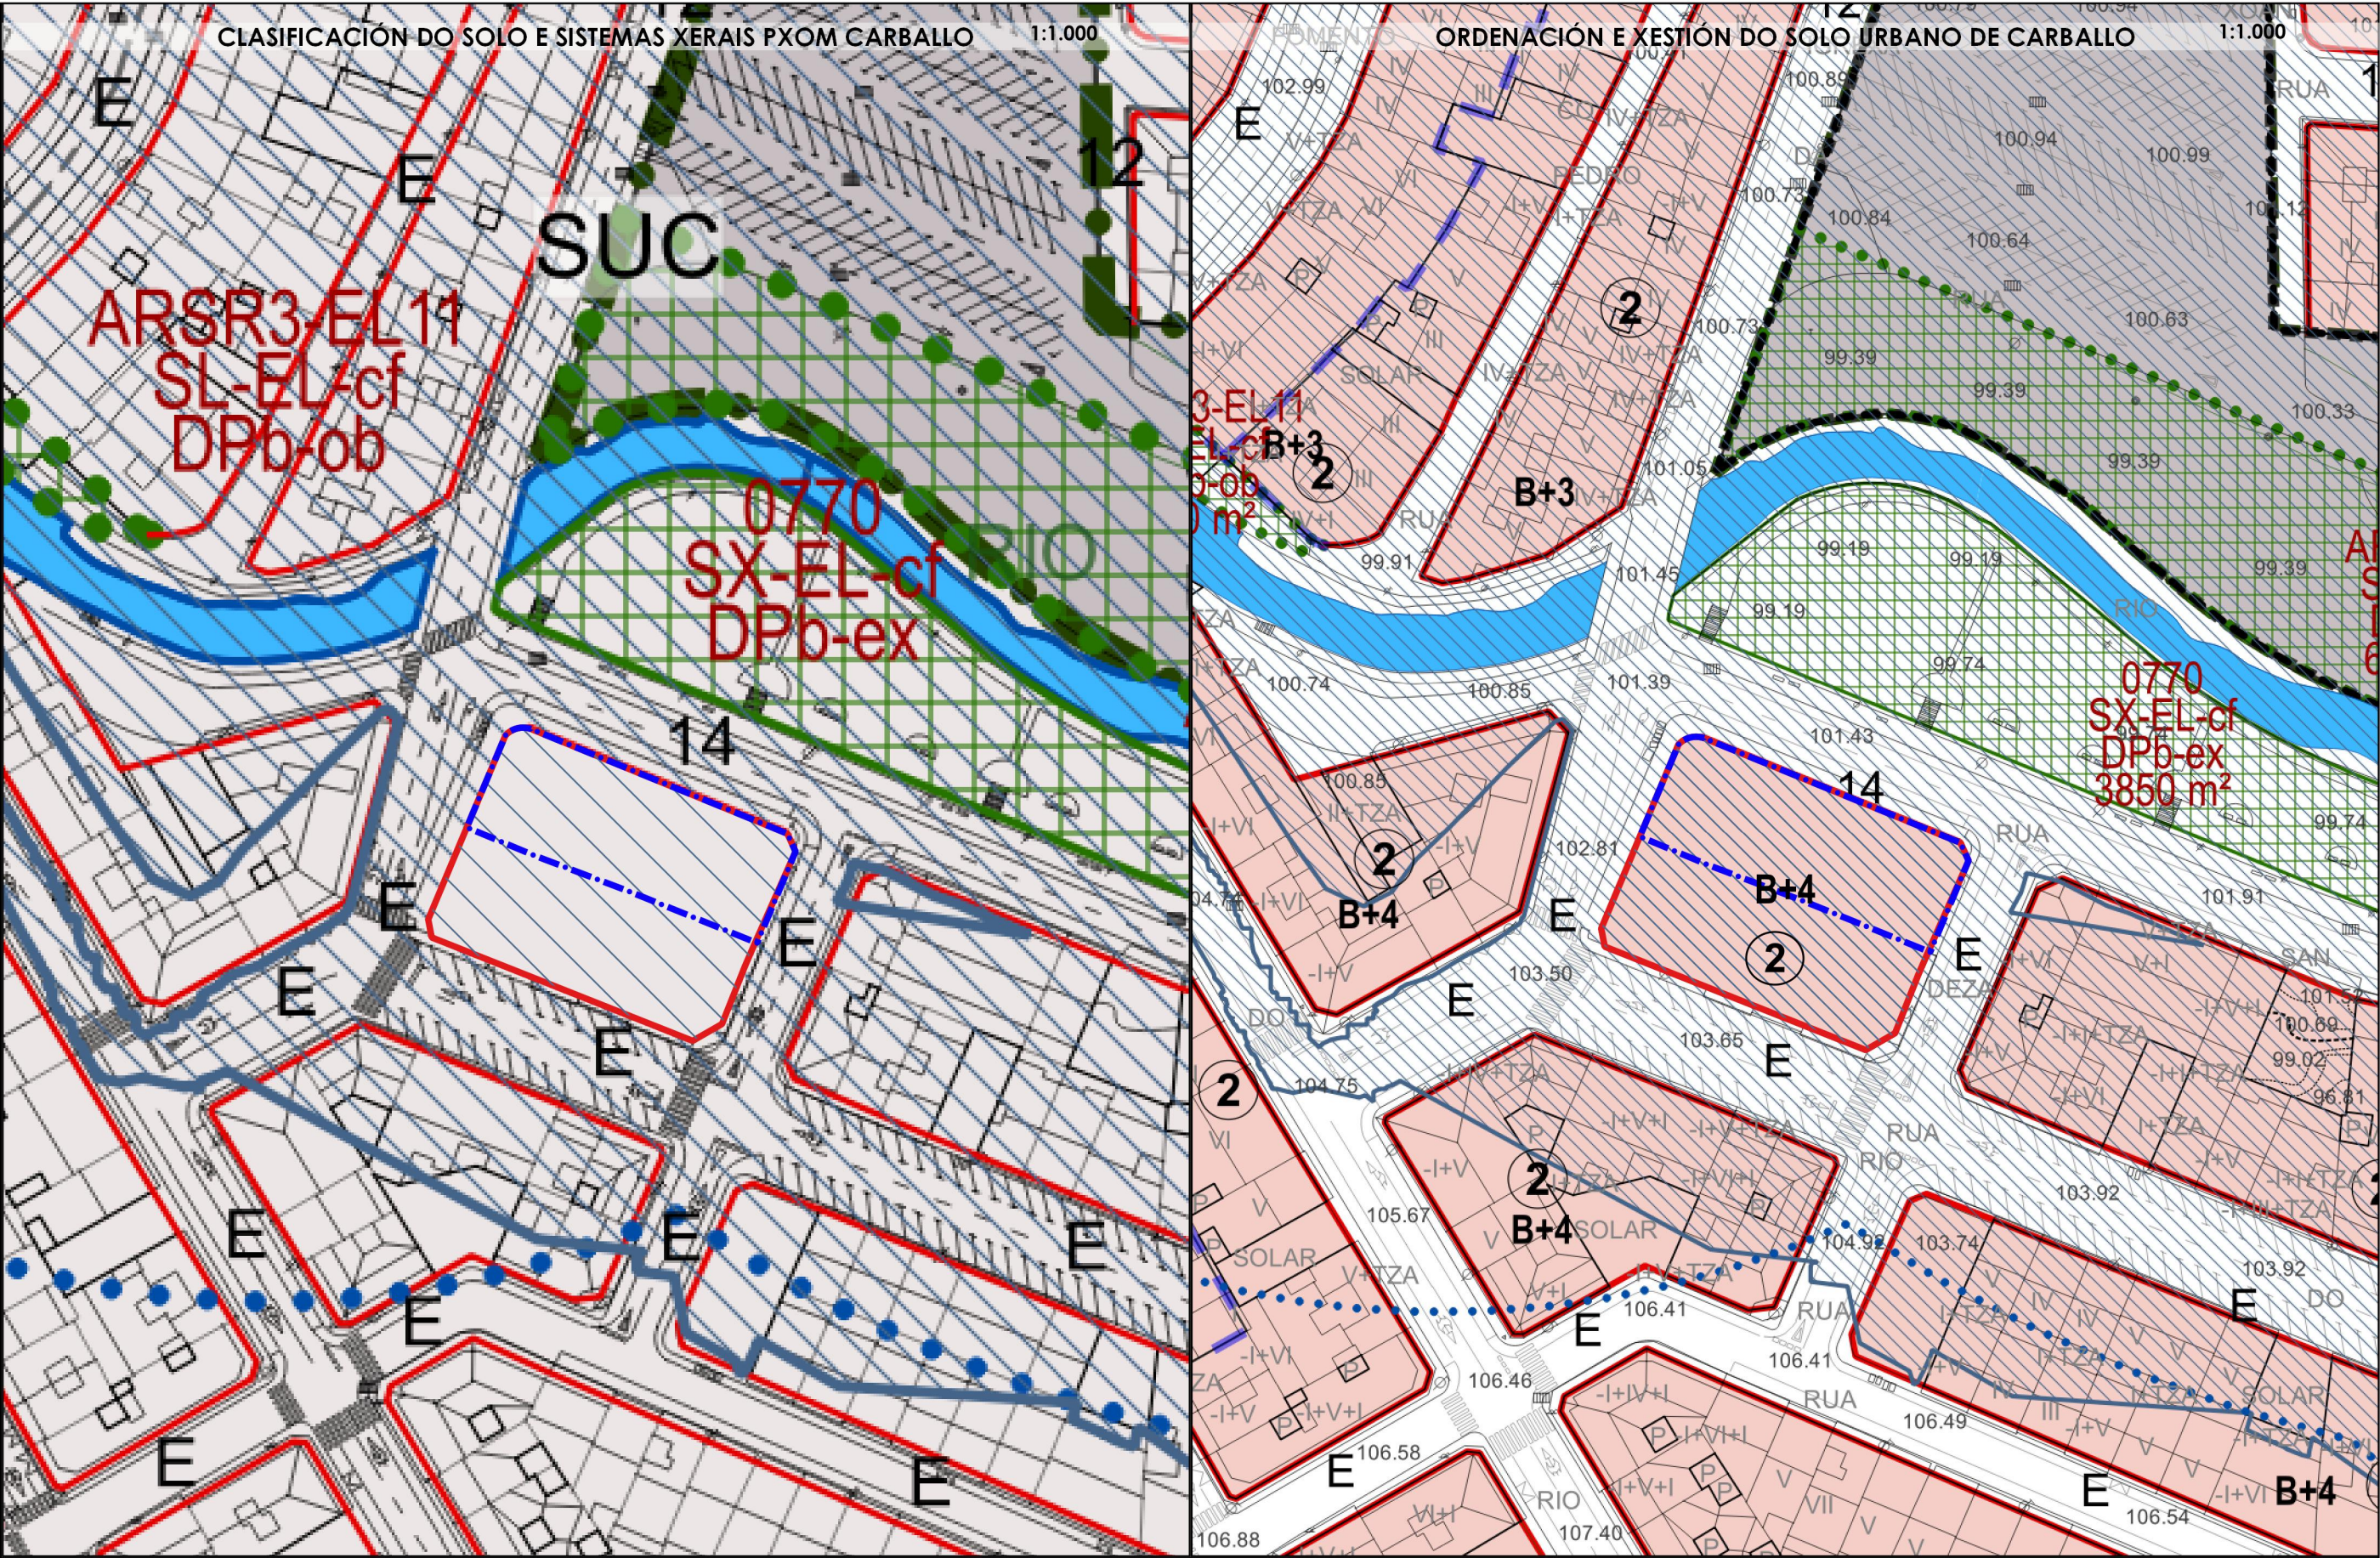

Lenda

ÁMBITO ACTUACIÓN

Lenda CLASIFICACIÓN DO SOLO E SISTEMAS XERAIS

CLASIFICACIÓN DO SOLO

SUC Solo urbano consolidado	SRPF Solo rústico protección forestal
SUNC Solo urbano non consolidado	SRPC Solo rústico protección das augas
SNRT Solo núcleo rural histórico-tradicional	SRPAU Solo rústico protección das augas
SNRC Solo núcleo rural común	SRPP Solo rústico protección patrimonial
SUB Solo urbanizable	SRPIN Solo rústico protección infraestruturas
SRPO Solo rústico de protección ordinaria	SRPEN Solo rústico protección espazos naturais
SRPA Solo rústico protección agropecuaria	SRPPX Solo rústico protección paisaxística

Lenda ORDENACIÓN E XESTIÓN DO SOLO URBANO

CLASES E CATEGORÍAS DO SOLO

Urbano	1.1 Residencial extensiva vivenda familiar illada
Urbano non consolidado	1.2 Residencial extensiva vivenda familiar acaroadada
Núcleo rural	2 Residencial intensiva vivenda colectiva
Urbanizable Industrial	3 Terciaria
Urbanizable Residencial	4 Industrial "Queo de Arriba"
Urbanizable Terciario	5 Polígono empresarial de Bértoa
	6 Ampliación polígono empresarial de Bértoa
	7 Industrial "Calvo"

CONCELLO DE CARBALLO

M.P. Nº 11 PXOM CARBALLO PARA MODIFICACIÓN DE ALIENACIÓN E Nº PLANTAS NUNHA MAZÁ NA RUA SAN MARTÍN

SARA PRIETO HORTAS [COL. Nº 4.754]
RUBEN SANTIAGO TOJO [COL. Nº 5.012]

DOC. PARA APROBACIÓN INICIAL

ORDENACIÓN PROPOSTA - PXOM

5019_MP11PXOM_202607_AI_PORD_02PLAN

15030_MP11PXOM

XULLO 2026 ETRS 89 UTM 29N

1:1.000

1:1.000

0 10 20 30 m