



CVD: m5otJh7FQm3PK2n3rPLa Verificable na Sede electrónica do organismo https://sede.carballo.gal/
Carmen del Río Rodríguez
Secretaría Xeral
Redactor
RUBEN SANTIAGO TOJO
Data sinatura: 13/01/2026
Data sinatura: 17/09/2026 09:33:00
Motivo: Modificación Puntual Nº11 do PXOM de Carballo (expediente 2026/U032/000001). Documento de aprobación inicial. Pleno municipal en sesión ordinaria do 07/09/2026 (punto 4 da acta da sesión). Concello de Carballo. A secretaria, Carmen del Río Rodríguez

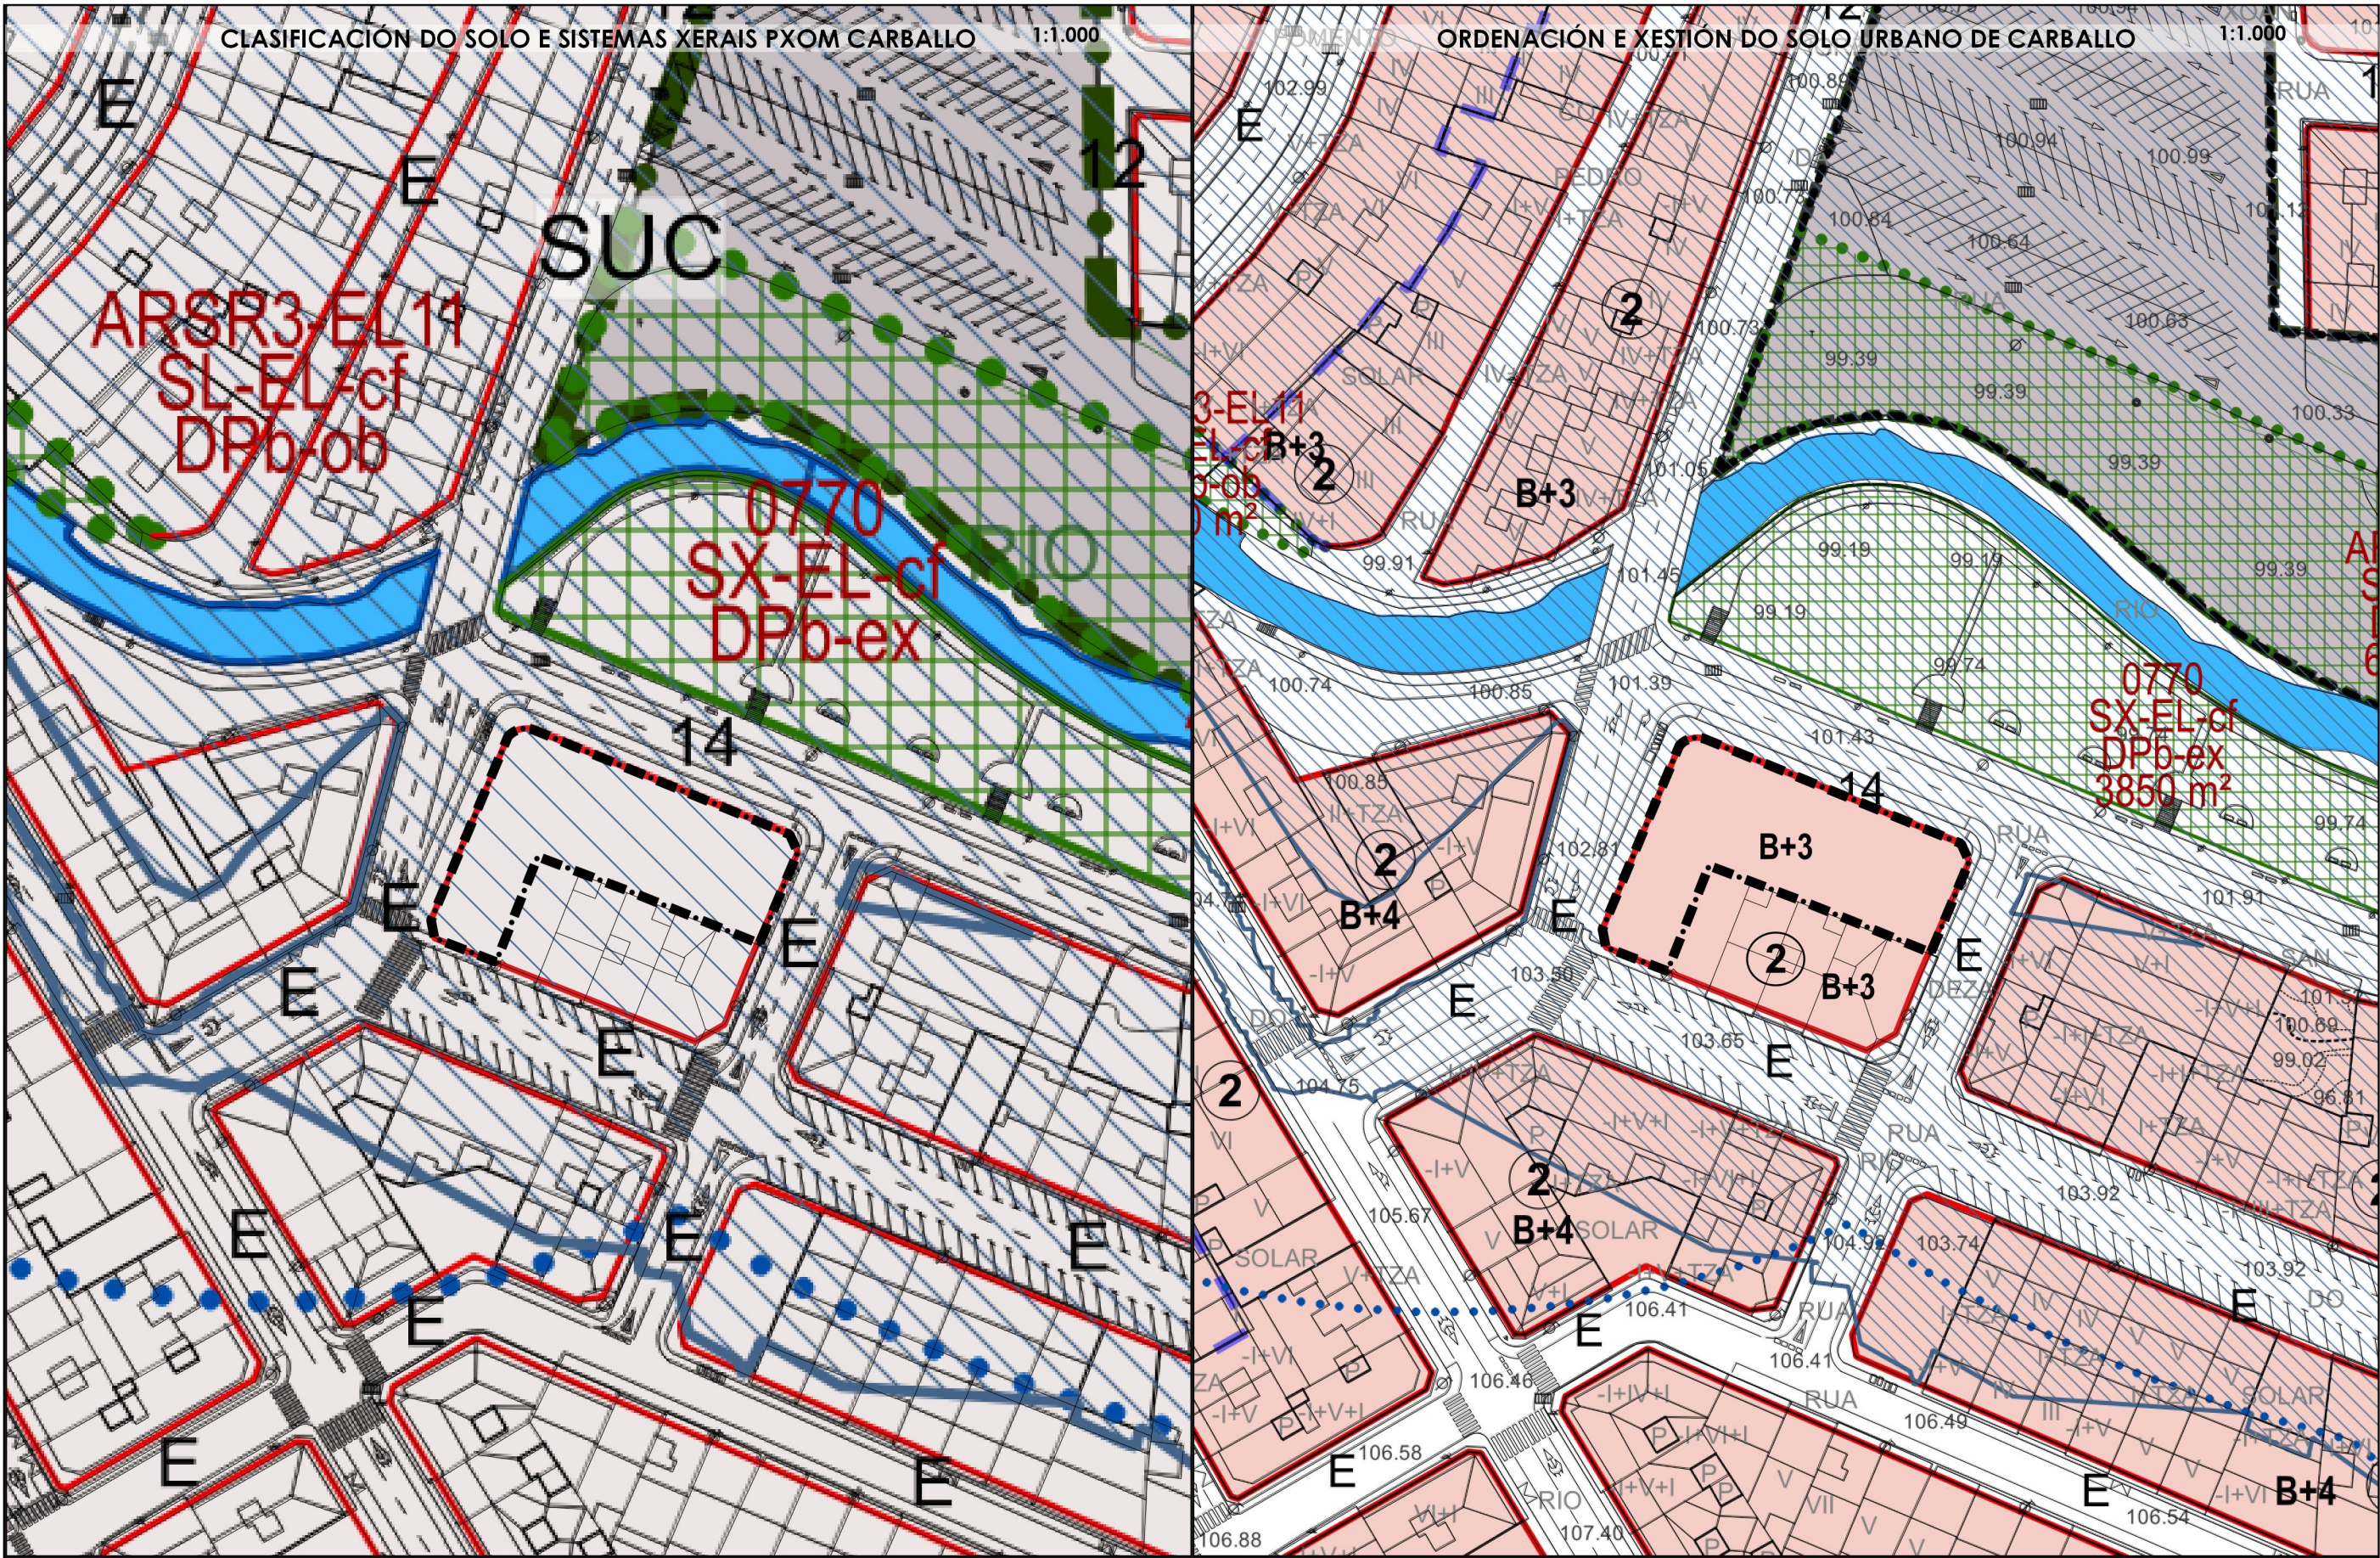

Lenda
ÁMBITO ACTUACIÓN

- Lenda CLASIFICACIÓN DO SOLO E SISTEMAS XERAIS**
CLASIFICACIÓN DO SOLO
- SUC Solo urbano consolidado
 - SUNC Solo urbano non consolidado
 - SNRT Solo núcleo rural histórico-tradicional
 - SNRC Solo núcleo rural común
 - SUB Solo urbanizable
 - SRPO Solo rústico de protección ordinaria
 - SRPA Solo rústico protección agropecuaria
 - SRPF Solo rústico protección forestal
 - SRPC Solo rústico protección das augas
 - SRPAU Solo rústico protección das augas
 - SRPP Solo rústico protección patrimonial
 - SRPIN Solo rústico protección infraestruturas
 - SRPEN Solo rústico protección espazos naturais
 - SRPPX Solo rústico protección paisaxística

- Lenda ORDENACIÓN E XESTIÓN DO SOLO URBANO**
CLASES E CATEGORÍAS DO SOLO
- Urbano
 - Urbano non consolidado
 - Núcleo rural
 - Urbanizable Industrial
 - Urbanizable Residencial
 - Urbanizable Terciario
 - 1.1 Residencial extensiva vivenda familiar illada
 - 1.2 Residencial extensiva vivenda familiar acaroada
 - 2 Residencial intensiva vivenda colectiva
 - 3 Terciaria
 - 4 Industrial "Queo de Arriba"
 - 5 Polígono empresarial de Bértoa
 - 6 Ampliación polígono empresarial de Bértoa
 - 7 Industrial "Calvo"

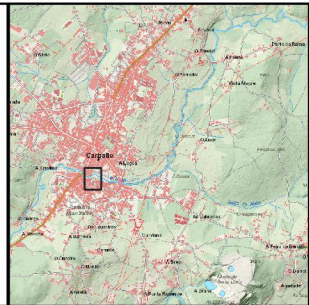

CONCELLO DE CARBALLO
prieto e santiago
15030_MP11PXOM
XAN ETRS 89
2026 UTM 29N
1:1.000
1:1.000

CONCELLO DE CARBALLO
M.P. Nº 11 PXOM CARBALLO PARA MODIFICACIÓN DE
ALUACIÓN E Nº PLANTAS NUNHA MAZÁ NA RUA SAN MARTÍNO
SARA PRIETO HORTAS [COL. Nº 4.754]
RUBÉN SANTIAGO TOJO [COL. Nº 5.012]
DOCUMENTO AMBIENTAL ESTRATÉXICO
ALTERNATIVA 1
15019_MP11PXOM_202601_B_AAE_02ALT1
0 10 20 30 m