CVD: DejgjOfNXpnTqkNY4jaY Verificable na Sede electrónica do organismo https://sede.carballo.gal/
Carmen del Río Rodríguez
Secretaria Xeral
Data sinatura: 17/09/2026 09:33:00
Motivo: Modificación Puntual Nº11 do PXOM de Carballo (expediente 2026/U032/000001). Documento de aprobación inicial. Pleno ordinaria do 07/09/2026 (punto 4 da acta da sesión). Concello de Carballo. A secretaria, Carmen del Río Rodríguez
RUBEN SANTIAGO TOJO
Redactor
Data sinatura: 13/01/2026

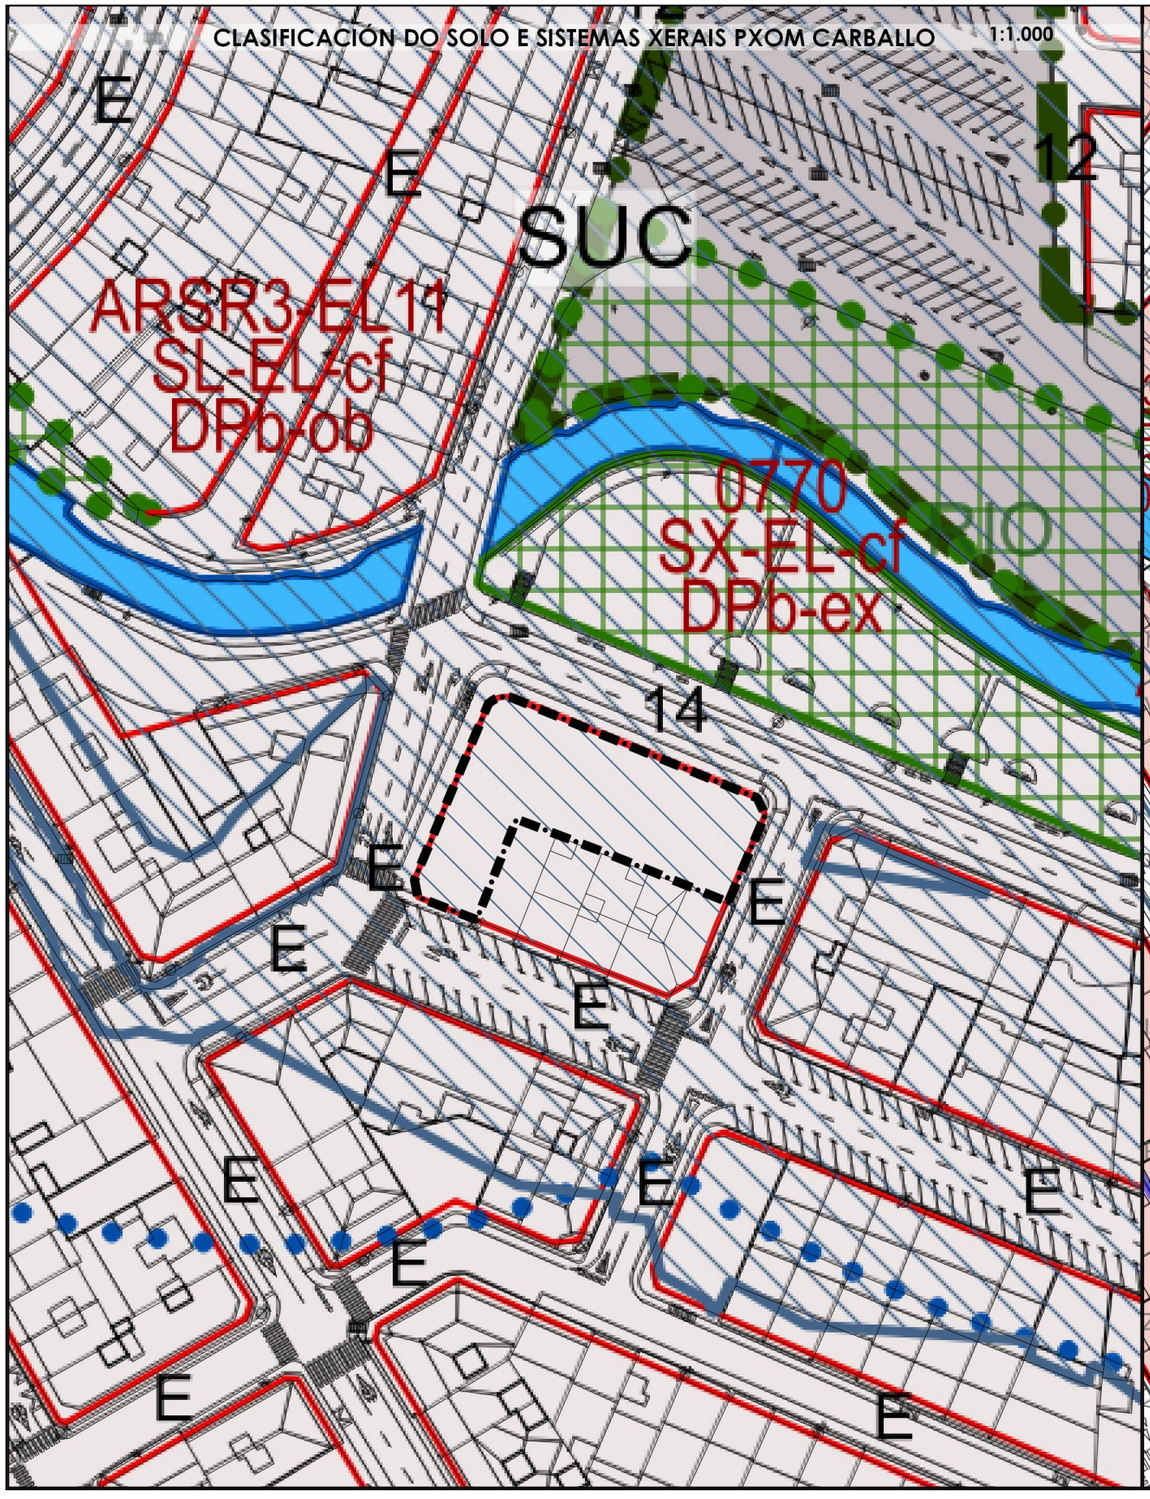

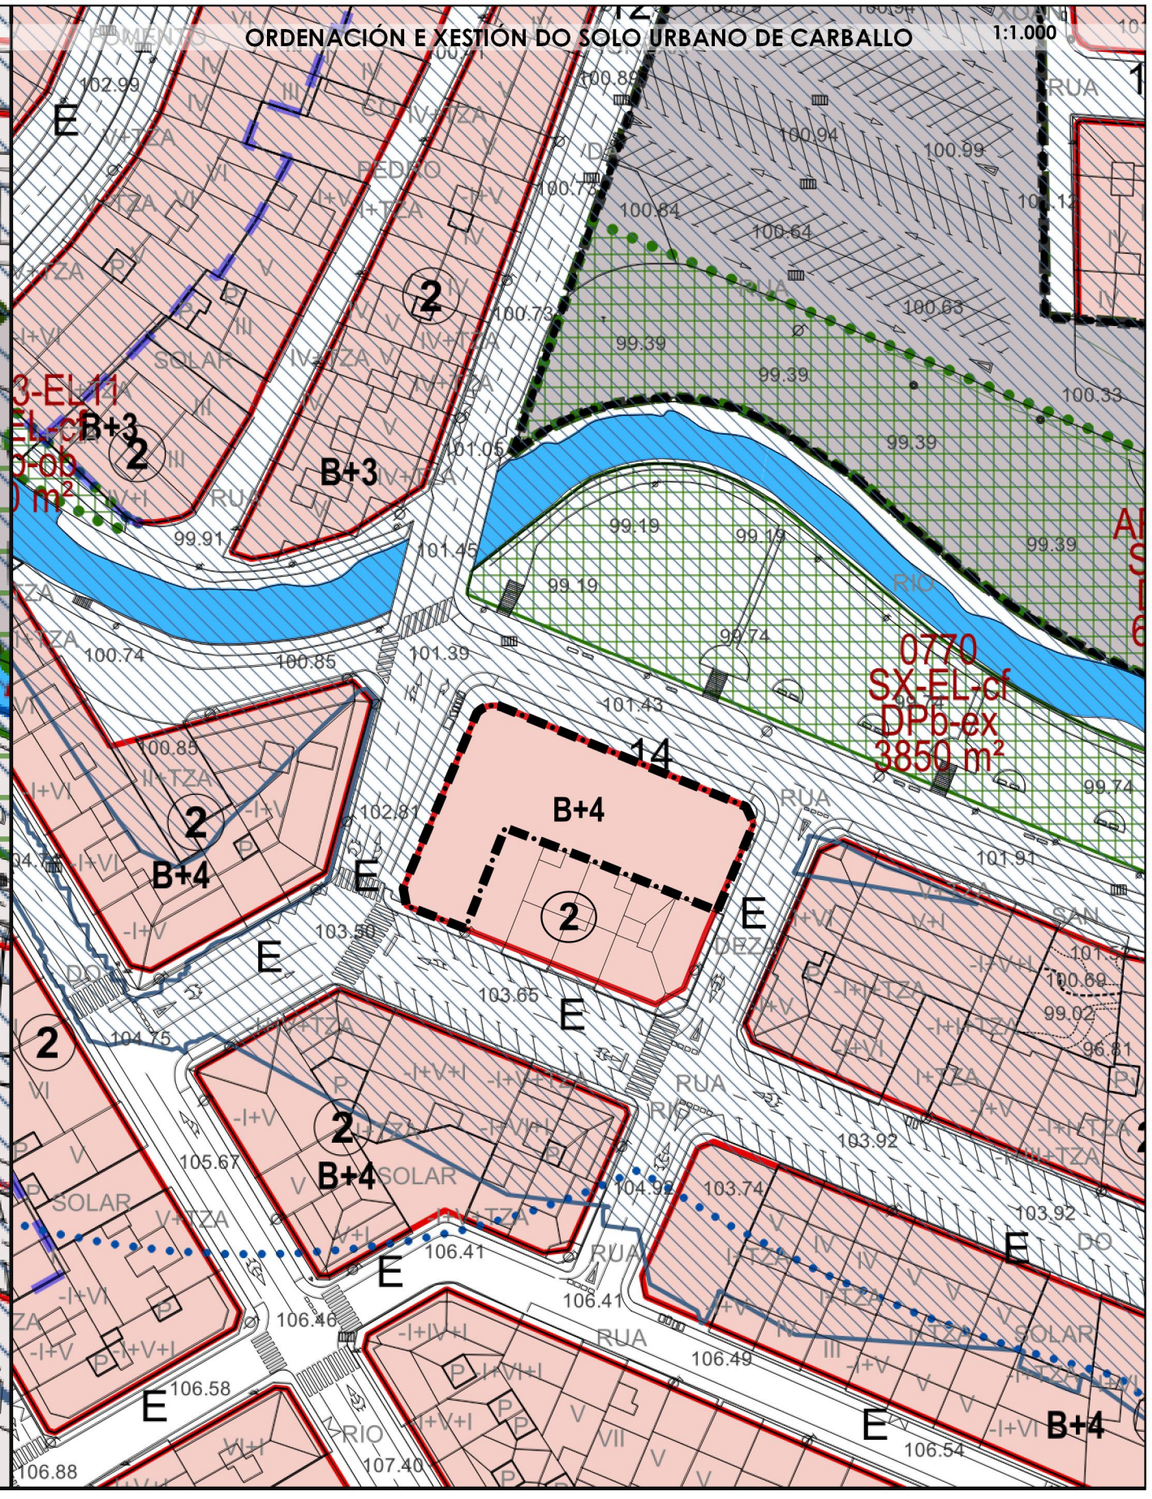

Lenda

ÁMBITO ACTUACIÓN

Lenda CLASIFICACIÓN DO SOLO E SISTEMAS XERAIS

CLASIFICACIÓN DO SOLO

- SUC Solo urbano consolidado
- SUNC Solo urbano non consolidado
- SNRT Solo núcleo rural histórico-tradicional
- SNRC Solo núcleo rural común
- SUB Solo urbanizable
- SRPO Solo rústico de protección ordinaria
- SRPA Solo rústico protección agropecuaria
- SRPF Solo rústico protección forestal
- SRPC Solo rústico protección das augas
- SRPAU Solo rústico protección das augas
- SRPP Solo rústico protección patrimonial
- SRPIN Solo rústico protección infraestruturas
- SRPEN Solo rústico protección espazos naturais
- SRPPX Solo rústico protección paisaxística

Lenda ORDENACIÓN E XESTIÓN DO SOLO URBANO

CLASES E CATEGORÍAS DO SOLO

- Urbano
- Urbano non consolidado
- Núcleo rural
- Urbanizable Industrial
- Urbanizable Residencial
- Urbanizable Terciario

ORDENANZAS

- 1.1 Residencial extensiva vivenda familiar illada
- 1.2 Residencial extensiva vivenda familiar acaroada
- 2 Residencial intensiva vivenda colectiva
- 3 Terciaria
- 4 Industrial "Queo de Arriba"
- 5 Polígono empresarial de Bértoa
- 6 Ampliación polígono empresarial de Bértoa
- 7 Industrial "Calvo"

concello de CARBALLO

prieto e santiago

CONCELLO DE CARBALLO

M.P. Nº 11 PXOM CARBALLO PARA MODIFICACIÓN DE ALIÑACIÓN E Nº PLANTAS NUNHA MAZÁ NA RÚA SAN MARTIÑO

SARA PRIETO HORTAS (COL. Nº 4.754)
RUBÉN SANTIAGO TOJO (COL. Nº 5.012)

DOCUMENTO AMBIENTAL ESTRATÉXICO

15030_MP11PXOM

ALTERNATIVA 2

XAN 2026 ETRS 89 UTM 29N

15019_MP11PXOM_202601_B_AAE_03ALT2

1:1.000
1:1.000

0 10 20 30 m